


Povodňový plán

„PŘÍSTAV KOLÍN“

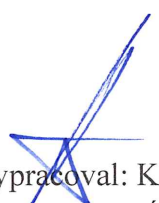


Vypracoval: Karel Kalista
Datum vypracování: 07/2019
Aktualizace: 1/2025

Základní údaje:

Areál: **Přístav Kolín**
Majitel areálu: České přístavy, a.s. Jankovcova 1627/16a, 170 00 Praha 7
Adresa areálu: Přístav Kolín, U Přístavu 628, 280 00 Kolín
Obec: Kolín
Katastrální území: Kolín
Okres: Kolín
Kraj: Středočeský
Provozovatel: České přístavy, a.s. Jankovcova 1057/6, 170 00 Praha 7
Povodí toku: Labe
Ř.km: 920,9 – 922,01
Správce vodního toku: Povodí Labe, státní podnik Hradec Králové
Hydrologické číslo povodí: 1-04-01-0440-0-00
Hydrogeologický rajón: Čáslavská křída, č. 4340
CHKO: -

Platnost povodňového plánu: po dobu provozu areálu.

Schválení PP vlastníkem areálu:

Datum:	Jméno:	Podpis:
14.10.2019	Ing. Miloslav Černý	
1.07.2023 (aktual.07/2023)	Ing. Miloslav Černý	
10.01.2024 (aktual.01/2024)	Ing. Miloslav Černý	
10.01.2025 (aktual.01/2025)	Ing. Miloslav Černý	

Vyjádření příslušného správce povodí: je součástí PP – v jeho zadní části

Potvrzení souladu PP s PP obce:

Příslušný povodňový orgán: Město Kolín

Datum: 27.11.2019, č.j. OZPZ PP 21379/2019-103275/19-GI

Datum aktualizace 07/2023: 08.08.2023, č.j. MUKOLIN/OZPZ 81737/23-GI

Datum aktualizace 01/2024:

Datum aktualizace 01/2025: OZPZ 23 787/2025-90849/25-GI z 29.5.2025

Razítko:

Podpis:



MĚSTSKÝ ÚŘAD
odbor
životního prostředí
a zemědělství
KOLÍN
6.02

Obsah:

A. VĚCNÁ ČÁST

- A.1. ÚVOD**
 - A.1.1. Právní předpisy
 - A.1.2. Použité technické podklady
 - A.1.3. Definice povodně
 - A.1.4. Situace považující se za nebezpečí povodně
- A.2. POPIS AREÁLU**
- A.3. HYDROLOGICKÉ ÚDAJE**
- A.4. STUPNĚ POVODŇOVÉ AKTIVITY (SPA)**
 - A.4.1. Definice SPA
 - A.4.2. SPA pro areál „Přístav Kolín“

B. ORGANIZAČNÍ ČÁST

- B.1. POVODŇOVÁ KOMISE AREÁLU**
- B.2. ČINNOST PK AREÁLU** při dosažení limitních hodnot jednotlivých SPA v pomocném profilu
- B.3. ČINNOST PK AREÁLU** prováděná po skončení povodně
- B.4. POVODŇOVÁ KNIHA**
- B.5. POVODŇOVÁ KOMISE AREÁLU**
- B.6. SPOJENÍ NA OSTATNÍ ÚČASTNÍKY POVODŇOVÉ OCHRANY**
- B.7. AKTUALIZACE PP**

C. GRAFICKÁ ČÁST:

- Podrobný návod na vypnutí elektřiny a FVE
- Situace širších vztahů
- Situace – katastrální mapa
- Situace umístění budov a čerpací stanice
- Evakuační trasy
- Stanovení stupňů povodňové aktivity
- Mapa záplavového území (2x)
- Umístění hlavních uzávěrů
- Evidenční list hlášeného profilu Přelouč
- Povodňová kniha

A. VĚCNÁ ČÁST:

A.1. ÚVOD

A.1.1. Povodňový plán byl zpracován v souladu s následujícími právními předpisy:

- Zákon č. 254/2001 Sb., o vodách v platném znění (vodní zákon);
- Zákon č. 240/2000 Sb., o krizovém řízení a změně některých zákonů (krizový zákon);
- Zákon č. 239/2000 Sb., o integrovaném záchranném systému a o změně některých zákonů;
- Metodický pokyn odboru ochrany vod MŽP ČR k zabezpečení hlásné a předpovědní povodňové služby (Věstník MŽP, částka 12 z prosince roku 2011);
- TNV (technické normy vodohospodářské) 75 2931 Povodňové plány z 08/2006.

A.1.2. Použité technické podklady pro vypracování PP:

- hydrologické údaje (stanovená záplavová území, historické údaje, značky velkých vod, postupové doby při průběhu povodní, transformace povodňových vln, průtočná charakteristika záplavového území)
- technické údaje (mapové podklady, popis zájmového území a objektů s výškovými údaji, charakteristika ohrožených objektů, kritické profily na toku, skladování materiálu v ohroženém území, dostupné způsoby pro přijímání a předávání informací)
- místní šetření zpracovatele
- projektová dokumentace

Povodňový plán je určen pro ochranu areálu „Přístav Kolín“, který se nachází na levém břehu řeky Labe v ř.km 920,9 až 922,01. Přístav se nachází ve zdrži vodního díla Kolín. Platnost tohoto povodňového plánu je určena po dobu provozu areálu. Povodňový plán řeší přípravu a stanovuje organizační, operativní, technická a provozní opatření směřující k záchraně osob, materiálních hodnot, včasného ukončení pracovních procesů, zabezpečení nebezpečných látek ohrožující životní prostředí a zabezpečení odplavitelného materiálu. Jedná se především o opatření maximálně využívající vlastní síly a prostředky.

Správcem vodního toku Labe je státní podnik Povodí Labe Hradec Králové, Váta Nejedlého 951/8, 500 03 Hradec Králové 3. Příslušným vodoprávním úřadem je Městský úřad Kolín – odbor životního prostředí.

A.1.3. Definice povodně:

Povodněmi se rozumí přechodné výrazné zvýšení hladiny vodních toků nebo jiných povrchových vod, při kterém voda již zaplavuje území mimo koryto vodního toku a může způsobit škody. Povodní je i stav, kdy voda může způsobit škody tím, že z určitého území nemůže dočasně přirozeným způsobem odtékat nebo její odtok je nedostatečný, případně dochází k zaplavení území při soustředěném odtoku srážkových vod. Povodeň může být způsobena přírodními jevy, zejména táním, dešťovými srážkami nebo chodem ledů (přirozená povodeň), nebo jinými vlivy, zejména poruchou vodního díla, která může vést až k jeho havárii (protržení) nebo nouzovým řešením kritické situace na vodním díle (zvláštní povodeň).

Povodeň začíná vyhlášením druhého nebo třetího stupně povodňové aktivity (SPA) a končí odvoláním třetího SPA, není-li v době odvolání třetího SPA vyhlášen druhý SPA. V tom případě končí povodeň odvoláním druhého SPA. Povodní je rovněž situace, při níž nebyl vyhlášen druhý nebo třetí SPA, ale stav nebo průtok vody v příslušném profilu nebo srážka dosáhla směrodatné úrovně pro některý z těchto SPA podle povodňového plánu příslušného územního celku.

A.1.4. Za nebezpečí povodně se považují situace zejména při:

- dosažení stanoveného limitu vodního stavu nebo průtoku ve vodním toku a jeho stoupající tendenci,
- déletrvajících vydatných dešťových srážkách, popřípadě prognóze nebezpečí intenzivních dešťových srážek, očekávaném náhlém tání, nebezpečném chodu ledů nebo při vzniku nebezpečných ledových zácp a nápěchů, nebo
- vzniku mimořádné situace na vodním díle, kdy hrozí nebezpečí jeho poruchy (zvláštní povodeň).

Zvláštní povodní se rozumí povodeň způsobená umělými vlivy, tj. situace, jež mohou nastat při stavbě nebo provozu vodohospodářských děl, která vzdouvají nebo mohou vzdouvat vodu, zejména při narušení tělesa vzdouvacího vodohospodářského díla, poruše hradicích konstrukcí výpustných zařízení vodohospodářských děl nebo nouzovým řešením kritických situací z hlediska bezpečnosti vodohospodářského díla.

A.2. POPIS AREÁLU

Veřejný přístav Kolín se nachází na levém břehu řeky, na začátku zdrže vodního díla Kolín. Dle veřejně dostupných údajů a z povolení provozování přístavu se nachází v říčním km 920,9 až 921,1. Pozemní část přístavu a plochy související s činností provozovatele přístavu je v ř.km 920,8 až 921,5. Celková plocha areálu (pozemní část přístavu) je cca 10 ha.

Hlavní část přístavu tvoří svislá přístavní zeď (larzenová stěna), délky cca 230 m. Na tuto zeď navazuje pozemní část přístavu, která je zpevněná a její součástí jsou koleje kolejové vlečka.

Dále po toku se při levém břehu (pod železničním mostem) nachází dalbové stání s nakládací rampou.

Součástí areálu jsou manipulační a skladové plochy, nacházející se jak pod úrovní, tak nad úrovní záplavového území řeky Labe.

Zázemí přístavu jsou tři hlavní objekty. Správa přístavu (administrativní budova) jejíž součástí jsou skladovací prostory se nachází na pozemku p.č.st. 3504, čp. 628. V blízkosti tohoto objektu se nachází malý plechový sklad (pozemek p.č. 3503). Významnou stavbou je ještě výrobně montážní a skladovací hala na pozemku p.č.st. 6256/1, čp.934 a hala na pozemku p.č.st. 6258, čp.932. Zděná trafostanice se nachází na pozemku p.č. 1618/3 a 1618/10, kiosková trafostanice v blízkosti haly čp.934. Dále objekt „stanoviště dispečerů“ vybudovaný ze dvou typových buněk, umístěný na pozemku parc.č. 1618/4 a 1618/1 a objekt typové čerpací stanice TRASO o objemu 15 m³ nafty (výrobek plnicí funkce stavby) umístěný na pozemku parc.č. 1618/1.

Jmístění jednotlivých uzávěrů a vypínačů je znázorněno v grafické části PP.

Závadné látky nejsou v řešeném objektu skladovány.

K vybrežení vodního toku, resp. k zaplavení překladních ploch a ploch okolo administrativní budovy, včetně plochy „mezi mosty“ dochází při průtoku odpovídající Q₅ (spodní úroveň).

Plochy, které budou v současné době sloužit pro evakuaci materiálu, mechanizace a ostatních skladovaných předmětů, se nacházejí mimo záplavové území řeky Labe při Q₁₀₀ (horní úroveň).

Látky, které by mohly ohrozit jakost povrchových vod v případě povodně, jsou:

- Pohonné hmoty (v osobních, nákladních automobilech, v lokomotivě, v manipulační technice a plavidlech, čerpací stanice)
- Motorové oleje (v osobních, nákladních automobilech, v lokomotivě, v manipulační technice a plavidlech)
- Hydraulické oleje (nákladních automobilech, v manipulační technice a plavidlech)

A.3. HYDROLOGICKÉ ÚDAJE

1.3.1. N-leté průtoky Q_N (m³/s) Labe – profil Přelouč:

N	1	5	10	50	100
Q (m ³ /s)	285	502	602	845	956

Cca v profilu areálu (v profilu železničního mostu)

H₅ = 195,58 m n.m. (Bpv),

H₂₀ = 196,46 m n.m. (Bpv),

H₁₀₀ = 197,20 m n.m. (Bpv),

Nominální hladina vzdutá VD Kolín = 194,39 m n.m. ± 20 cm

Zastavení plavebního provozu při Q = 287 m³/s = 280 cm (v profilu Přelouč)

A.4. STUPNĚ POVODŇOVÉ AKTIVITY (SPA):

A.4.1. Definice SPA:

Rozsah opatření prováděných k ochraně před povodněmi se řídí nebezpečím nebo vývojem povodňové situace, která se vyjadřuje třemi SPA, a to:

1. SPA stav bdělosti nastává při nebezpečí přirozené povodně a zaniká, pominou-li příčiny takového nebezpečí; vyžaduje věnovat zvýšenou pozornost vodnímu toku nebo jinému povodňovému nebezpečí; zahajuje činnost hlášená a hlídková služba, avizuje se HZS,

2.SPA stav pohotovosti se vyhláší v případě, že nebezpečí přirozené povodně přeroste v povodeň a dochází k zaplavování území mimo koryto; vyhláší se také při překročení mezních hodnot sledovaných jevů a skutečností na

vodním díle z hlediska jeho bezpečnosti, aktivizují se povodňové orgány a další účastníci ochrany před povodněmi (zejména HZS), uvádějí se do pohotovosti prostředky na zabezpečovací práce, provádějí se opatření ke zmírnění průběhu povodně,

3. SPA stav ohrožení se vyhláší při nebezpečí vzniku větších škod, ohrožení životů a majetku v záplavovém území, vyhláší se také při dosažení kritických hodnot sledovaných jevů a skutečností na vodohospodářském díle.

Druhý a třetí SPA vyhláší a odvolává ve svém územním obvodu povodňový orgán města Kolín. Podkladem pro jejich vyhlášení je dosažení směrodatného limitu hladin nebo průtoků stanovených a schválených v povodňovém plánu obce, zpráva předpovědní nebo hlášené povodňové služby, správce vodního toku a povodňového orgánu vyššího stupně.

Informace o dosažených stavech a dalším vývoji v měrném profilu LGS Přelouč je možno získat na internetu (www.pla.cz) nebo dotazem na Vodohospodářském dispečinku Povodí Labe, s.p. Hradec Králové, nebo dotazem na ČHMÚ Praha.

Vlastník areálu, resp. objektů získává v rámci předpovědní povodňové služby informace a upozornění na nebezpečí povodně od povodňového orgánu města Kolín. Upozornění na nebezpečné meteorologické jevy vydává ČHMÚ a prezentuje jej také ve veřejných sdělovacích prostředcích a na serveru www.chmi.cz.

A.4.2. Konkrétní SPA hlášeného profilu Přelouč (kategorie A):

Stupně povodňové aktivity	Vodní stav (cm)	Průtok (m ³ /s)
1.SPA - bdělost	240	227
2.SPA – pohotovost	330	370
2.SPA - ohrožení	400	522

Staničení: 950,95 (ř.km)

Nula vodočtu: 204,60 m n.m. (B.p.v)

Kromě SPA platných pro širší území (hlášený profil Přelouč – kategorie A) je vhodné zvolit pro řešený areál „Přístav Kolín“ vlastní stupně povodňové aktivity. Vyhlášením 2. nebo 3. SPA v profilu Přelouč pro město Kolín a úsek řeky Labe totiž ještě nemusí být ohrožený daný areál anebo naopak, určité činnosti je již nutné realizovat dříve než v jiných lokalitách, kde se nachází areál přístavu.

Pomocné hlášené profily – kategorie C, jsou účelové profily na vodních tocích, které mohou zřídit a provozovat pro své potřeby obce nebo vlastníci ohrožených nemovitostí.

A.4.3. Konkrétní SPA pomocného profilu kategorie C platný pro daný areál – vztažené k profilu Přelouč:

Stupně povodňové aktivity	Vodní stav (cm)	Průtok (m ³ /s)
1.SPA - bdělost	240	227
2.SPA – pohotovost	330	370
3.SPA - ohrožení	390	494

Dle těchto hodnot se bude povodňová komise areálu řídit v součinnosti s následnými povinnostmi a opatřeními pro zmírnění účinku povodně.

B. ORGANIZAČNÍ ČÁST:

B.1. POVODŇOVÁ KOMISE AREÁLU:

Povodňová komise areálu zahajuje činnost, jakmile nastal 1.SPA nebo předseda PK, popř. jeho zástupce, obdrží hlášení příslušného povodňového orgánu o možném vzniku povodně. Členové povodňové komise budou v pohotovosti až do doby poklesu hladiny pod stav bdělosti (pokles pod 1.SPA).

Povinností komise je především zorganizovat zabezpečovací záchranné práce.

Předseda PK areálu zodpovídá za povodňovou ochranu areálu. Při řešení povodňové situace PK spolupracuje s povodňovým orgánem města Kolín, kterým ve svých rozhodnutích podléhá a které informuje o provedených opatřeních v ochraně před povodněmi.

Předsedou povodňové komise (PK) areálu je paní **Ing. J. Krincvajová, tel: 777 205 623**. Kontakty na ostatní členy povodňové komise areálu jsou uvedeny v organizační části PP.

V období, kdy budou očekávány vyšší průtoky, zajistí předseda PK areálu nepřetržitou službu v noci i ve dnech pracovního klidu. Při své delší nepřítomnosti určí odpovědného zástupce.

B.2. ČINNOST PK AREÁLU při dosažení limitních hodnot jednotlivých SPA v pomocném profilu:

1. SPA – nastává při dosažení vodního stavu **240 cm** v profilu **Přelouč**. Minimální četnost pozorování při dosažení 1.SPA se odvíjí od rychlosti nárustu průtoků ve vodním toku, ovšem zhotovitelem PP ji doporučuje na 3x denně. Vodní stavy je možné orientačně sledovat na web. stránkách např. správce povodí Povodí Labe, s.p. (www.pla.cz) Je zahájena činnost povodňové hlídky a hlásná služba. Jsou prováděny zápisy do povodňové knihy.

- Bude monitorována situace tendence vzrůstu vodních stavů a průtoků v profilu Přelouč, zároveň bude sledována předpověď vzrůstu průtoků na vodním toku Labe v profilu přístavu Kolín,
- bude ověřeno u příslušných povodňových orgánů, zda dojde ještě ke zvyšování průtoků, či jestli již povodeň kulminovala,
- bude ověřena u správce vodního toku předpověď vodního stavu a zda bude předpoklad dosažení vodního stavu **280 cm v profilu Přelouč**. V případě, že bude předpověď dosažení tohoto vodního stavu, který je limitní pro zastavení plavebního provozu, tak budou vyzváni všichni provozovatelé plavidel, nacházejících se v přístavu, k okamžitému a bezodkladnému odplutí do ochranného přístavu, popř. budou plavidla vymístěna z vodního toku (malá a sportovní plavidla). Nejbližším ochranným přístavem je přístav Mělník. Odplouvající plavidla se musí nahlásit ochrannému přístavu do kterého plují a sdělit předpokládanou dobu příplutí.
- s nastalou situací budou seznámeni všichni zaměstnanci, nájemci, strážní služba a vlastníci plavidel. Kontakt na strážní službu tel. 731 619 639.

2. SPA - je vyhlášen při dosažení vodního stavu **330 cm v profilu Přelouč**. Minimální četnost pozorování při dosažení 2.SPA se odvíjí od rychlosti nárustu průtoků ve vodním toku, ovšem zhotovitelem PP ji doporučuje na 5x denně. Vodní stavy je možné orientačně sledovat na web. stránkách např. správce povodí Povodí Labe, s.p. (www.pla.cz). Jsou nadále prováděny zápisy do povodňové knihy.

- Bude ukončena běžná pracovní činnost všech zaměstnanců a nájemců v areálu, strážní služba bude informována o dosažení 2. SPA (tel. +420 731 649 639)
- v přístavu, na vodní ploše nesmějí být již vyvážána žádná plavidla,
- do pozemní části přístavu již nebude dovážen žádný materiál určený ke skladování, či k další přepravě,
- bude započata evakuace skladovaného materiálu z ploch nacházejících v záplavovém území (ze spodní úrovně), jako první začne být vyklížena plocha „mezi mosty“
- veškeré manipulační stroje (které nebudou využívány k evakuaci materiálu a skladovaných předmětů) a zařízení, cenné předměty budou odvezeny mimo záplavové území vodního toku,
- z lokality, která je ohrožena zaplavením se odvezou, příp. zajistí veškeré odpavitelné materiály a předměty,
- pro zmírnění ekologických následků budou odvezeny veškeré látky závadné vodám,
- bude ověřeno u příslušných povodňových orgánů, zda dojde ještě ke zvyšování průtoků, či jestli již povodeň kulminovala.
- Bude ověřeno u správce vodního toku předpověď vodního stavu a v případě předpokladu, že dojde k dosažení 3.SPA bude e-mailem nebo telefonicky informován zástupce společnosti Lučební závody Draslovka a.s. Kolín o blížícím se 3.SPA a o vypínání hlavních vypínačů elektro (jiri.meloun@draslovka.cz ; draslovka@draslovka.com).
- Bude ověřeno u správce vodního toku předpověď vodního stavu a v případě předpokladu, že dojde k dosažení 3.SPA budou e-mailem nebo telefonicky informováni dopravci a spoluuživatel o připravované uzavírce vlečky.

Nákladní pokladna ČD	p. Marek Soukal (ČD, náhrada za pana Česáka)
+420 725 543 458	+420 725 557 448
NBKnaklpokIKON@cdcargo.cz	marek.soukal@cdcargo.cz
Dispečink PKP	Dispečink PKP mezinárodní
+420 602 133 890, +420 596 166 444	+420 725 789 989, +420 596 166 450
dispecer.usti@pkpcargointernational.com	interdispo@pkpcargointernational.com
IDS CARGO	NZ Rail
+420 474 470 450	+421 905 100 245 p. Mikuláš Kováč
dispo@ids-cargo.cz	mkovac@ntrail.sk
EkoLogistics – spoluživatel vlečky – p. Kecl	Rail Trans Dispečink non-stop
+420 603 709 300	+421 907 792 533
kecl@ekologistics.cz	dispo.sk@railtrans.eu

3. SPA - je vyhlášen při dosažení vodního stavu **390 cm v profilu Přelouč**. Minimální četnost pozorování při dosažení 3.SPA je doporučena na 5 x denně. Vodní stavy je možné orientačně sledovat na web. stránkách např. správce povodí Povodí Labe, s.p. (www.pla.cz). Jsou nadále prováděny zápisy do povodňové knihy.

- Na překladních plochách a ve skladovacích objektech by se již neměl nacházet žádný materiál a předměty, které by se mohli zaplavením znehodnotit, popř. by mohly způsobit škody na cizím majetku, či způsobit překážku v korytě vodního toku,
- bude uzavřena kolejová vlečka,
- bude zajištěno odpojení hlavního přívodu elektrické energie a bude uzavřen hlavní uzávěr vody, budou vypnuty hlavní vypínače (vypínání hlavních vypínačů elektro, FVE - viz podrobný foto návod v příloze).
- veškeré manipulační stroje budou odvezeny mimo záplavové území vodního toku,
- celý areál bude evakuován, bude zajištěno, aby v ohrožené lokalitě byli přítomni pouze pracovníci pověřeni úkoly protipovodňové služby (povodňová komise).

Podle možností je zajišťována dokumentace vzniklé situace a případných škod (fotodokumentace, video, svědectví).

Evakuační trasy z ohrožené lokality:

Ústupová cesta se volí ve směru od území ohroženého povodní – evakuační trasy z areálu jsou uvedeny ve výkresové příloze.

Silniční dopravní prostředky využijí hlavní příjezdovou komunikaci (GATE B) a je možné využít spodní vjezdovou komunikaci (pod silničním mostem GATE A).

Železniční dopravní prostředky využijí kolejovou vlečku, která je napojena na hlavní železniční síť. Pozor při 3.SPA dochází k uzavření vlečky.

Veškerá plavidla odplují do ochranných přístavů. Malá (sportovní) plavidla je možné vymístit v nejbližší náplavce, popř. pomocí autojeřábu v přístavu.

B.3. ČINNOST PK AREÁLU prováděná po skončení povodně:

Po skončení povodně jsou příslušné povodňové aktivity odvolány povodňovou komisí areálu, resp. objektu, která je vyhlásila.

Následně bude zajištěno:

- odborná prohlídka pro zjištění povodňových škod,
- posouzení stavu konstrukce z hlediska její stability a bezpečnosti,
- sepsání zprávy o těchto činnostech,
- zaslání této zprávy příslušné povodňové komisi obce/města.

B.4. POVODŇOVÁ KNIHA:

Veškerá činnost, která bude probíhat po vyhlášení stavu bdělosti bude zaznamenána do povodňové knihy.

Jedná se zejména:

- o doslovné znění přijatých a odeslaných zpráv hlásné služby, od spolupracujících organizací a orgánu ochrany před povodněmi (odesílatel, způsob a doba převzetí),
- denní stavy a průtoky vody,
- o výsledky prohlídek před a po povodni,
- o opatření přijatá na úseku zabezpečovacích a záchranných prací.

Zápisy se zaznamenávají chronologicky podle skutečnosti a musí být ověřeny. Za vedení knihy je odpovědný předseda povodňové komise. Skutečnosti rozhodující pro náhradu povodňové škody musí být neprodleně uvedeny v povodňové knize.

Povodňová kniha je součástí povodňového plánu.

Povodňový plán bude vyvěšen na viditelném místě a musí s ním být seznámeni všichni pracovníci zapojení do povodňové služby. PP je v platnosti dnem jeho schválení. Za dodržování PP zodpovídá předseda PK areálu – paní Ing. J. Krincvajová.

B.5. Povodňová komise areálu:

Pozice	Jméno	Telefon
Předseda PK areálu	Ing. J. Krincvajová	777 205 623
Místopředseda PK areálu	Jakub Herčík	602 612 155
Ostatní členové PK	Jan Plašil	734 529 905

Vyhlašování SPA, hlásná služba:

Výše uvedená povodňová komise:

- vyhodnocuje informace od povodňové komise města Kolín, informací od správce vodního toku o trendech vývoje povodně (vodních stavů),
- vyhláší stupeň povodňové aktivity (SPA),
- organizuje záchranné práce v areálu „Přístav Kolín“,
- spolupracuje s povodňovou komisí města Kolín,
- provádí zápisy do povodňové knihy.

Povodňová komise dále zajišťuje nepřetržitou dosažitelnost pracovníků zajišťujících záchranné práce.

B.6. Spojení na ostatní účastníky povodňové ochrany:Povodňová komise obce s rozšířenou působností Kolín:**(platný stav pro aktualizaci 01/2025)*****Povodňová komise města Kolín – obce s rozšířenou působností***

Jméno a příjmení	Funkce v PK	Pracoviště			E-mail	
		Funkce	Telefon			
Mgr. Michael Kašpar	předseda	starosta města Kolín	321748210		michael.kaspar@mukolin.cz	
Mgr. Iveta Mikšíková	1. zást. předs.	I. místostarosta města Kolína	321748213		iveta.miksikova@mukolin.cz	
Mgr. Monika Pohůnková	2. zást. předs.	tajemnice MěÚ Kolín	321748211		monika.pohunkova@mukolin.cz	
Ing. Radek Smutný	člen	vedoucí OŽPZ MěÚ Kolín	321748335		radek.smutny@mukolin.cz	
Haklová Kateřina, DiS.	člen	referent OŽPZ MěÚ Kolín – vodoprávní úřad	321748324		katerina.haklova@mukolin.cz	
pí Jana Stankeová	člen	referent OŽPZ MěÚ Kolín – vodoprávní úřad	321748351		jana.stankeova@mukolin.cz	
Mgr. Miroslav Babák	člen	vedoucí OD MěÚ Kolín	321748129		miroslav.babak@mukolin.cz	
Mgr. Tomáš Pospěch	člen	vedoucí OOKŘ MěÚ Kolín	321748193		tomas.pospech@mukolin.cz	
mjr. Mgr. Čestmír Rychlík	člen	velitel stanice ÚO HZS Kolín	950885180		cestmir.rychlik@sek.izscr.cz	
plk. Mgr. Miroslav Skoupý	člen	zástupce ředitele Územního odboru Policie ČR Kolín	974 874 222		miroslav.skoupy@pcr.cz	
František Veselý	člen	vedoucí PS 8 Povodí Labe	321721425		veselyf@pla.cz	
Otakar Novák	člen	správce toků LČR s.p. Hradec Králové,	956953411		otakar.novak@lesy.cz	
Mgr. Petra Šťastná	člen	vedoucí oddělení hygieny obecné a komunální pro okres Kolín a Kutná Hora Krajské hygienické stanice Středočeského kraje se sídlem v Praze	310014421		petra.stastna@khsstc.cz	

Upozornění: případné změny údajů nahlaste na odbor ŽPZ MěÚ Kolín na email: radek.smutny@mukolin.cz nebo tel. 321748335.

Stav k 18.07.2023

Povodňová komise města Kolína

Jméno a příjmení	Funkce v PK	Pracoviště			E-mail	
		Funkce	Telefon			
Mgr. Michael Kašpar	předseda	starosta města Kolín	321748210		michael.kaspar@mukolin.cz	
Bc. Roman Šulc	zást. předsedy	II. místostarosta města Kolín	321748212		roman.sulc@mukolin.cz	
Ing. Blanka Mukařovská	člen	referent OŽPZ MěÚ Kolín – vodoprávní úřad	321748349		blanka.mukarovska@mukolin.cz	
pí Štěpánka Holá	člen	referent OŽPZ MěÚ Kolín – vodoprávní úřad	321748330		stepanka.hola@mukolin.cz	
p. Jana Nováková	člen	referent OD MěÚ Kolín	321748144		jana.novakova@mukolin.cz	
pí Jarmila Dvořáková	člen	referent OOKŘ MěÚ Kolín	321748195		jarmila.dvorakova@mukolin.cz	
ppor. Ing. Petr Karpíšek ¹⁾	člen	velitel čety A stanice ÚO HZS Kolín	950885011		petr.karpisek@sck.izscr.cz	
ppor. Lukáš Zima ¹⁾	člen	velitel čety B stanice ÚO HZS Kolín	950885011		lukas.zima@sck.izscr.cz	
ppor. Bc. Tomáš Čmugr ¹⁾	člen	velitel čety C stanice ÚO HZS Kolín	950885011		tomas.cmugr@sck.izscr.cz	
npor. Bc. Jaroslav Suchánek	člen	vedoucí obvodního oddělení PČR Kolín	974874711		jaroslav.suchanek@pcr.cz	
p. Viktor Prokeš	člen	ředitel MP Kolín	321727485		prokes@mpkolín.cz	

Poznámka ¹⁾: Zasedání a jednání povodňové komise se za HZS Kolín zúčastní vždy službu konající velitel čety – tel. spojení 950885011. **Upozornění:** případné změny údajů nahlaste na odbor ŽPZ MěÚ Kolín na email: radek.smutny@mukolin.cz nebo tel. 321748335.

Stav k 20. 03. 2024

Příslušný odbor životního prostředí:

Městský úřad Kolín, Sokolská 545, 280 12 Kolín

tel: 321 748 334

Příslušný vodoprávní úřad:

Městský úřad Kolín, Sokolská 545, 280 12 Kolín

tel: 321 748 349

Český hydrometeorologický ústav – pobočka Praha:
internet

tel.: 244 031 111, 222 222 215

www.chmi.cz

Správce významného vodního toku Labe a správce povodí:

Ředitelství Povodí Labe, s.p., Víta Nejedlého 951, 500 03 Hradec Králové 3

VHD - Ing. Jiří Petr

Stálá služba na VHD

tel: 495 088 725

tel: 495 088 720

tel: 495 088 730

Závod Roudnice nad Labem, Nábřežní 311, 413 01 Roudnice n.L.
internet

tel: 416 805 511

www.pla.cz

Hasičský záchranný sbor Středočeského kraje
Krajské ředitelství SK, Jana Palacha 1970, 272 01 Kladno
Územní odbor Kolín, Polepská 634, 280 02 Kolín

tel: 950 870 011
tel: 950 885 011
(tísňové volání: tel: 150)

Policie ČR
Územní odbor Kolín, K Dílnám 684, 280 66 Kolín
Obvodní oddělení Kolín, Kutnohorská 180, 280 02 Kolín

tel: 974 874 319
tel: 974 874 710
(tísňové volání: tel: 158)

B.7. Aktualizace povodňového plánu:

Uvedené kontakty jsou platné v době zpracování PP a je nutno je průběžně aktualizovat. Povodňový plán podléhá aktualizaci dle zákona č. 254/2001 Sb., o vodách v platném znění. Aktualizace povodňového plánu bude prováděna průběžně na základě probíhajících změn.

Datum změny	Jméno osoby provádějící aktualizaci PP	Obsah provedené změny	Podpis
8.7.2022	Jakub Herčík	aktualizace adresy společnosti ČP	
		výměna strany 11 – spojení na ostatní účastníky povodňové ochrany	
11.7.2023	Jakub Herčík	aktualizace kontaktů PK (pp Vaško, Plášil)	
		aktualizace spojení na ostatní účastníky povodňové ochrany	
		aktualizace grafické části	
10.01.2024	Jakub Herčík	Aktualizace telef. spojení, aktualizace postupů při jednotlivých SPA, postup při vypínání elektro	
24.1.2025	Jakub Herčík	Aktualizace telef. spojení	

C. GRAFICKÁ ČÁST:

- Podrobný návod na vypnutí elektřiny a FVE
- Situace širších vztahů
- Situace – katastrální mapa
- Situace umístění budov a čerpací stanice
- Evakuační trasy
- Stanovení stupňů povodňové aktivity
- Mapa záplavového území (2x)
- Umístění hlavních uzávěrů
- Evidenční list hlásného profilu Přelouč
- Povodňová kniha

Podrobný návod na vypínání vypínačů elektro a FVE (fotovoltaiky):



klíče - včetně elektrikářského klíče - jsou uloženy u správce přístavu: Jakub Herčík tel. 602 612 155
vypnutím obou TS dojde k odpojení i FVE, nicméně panely a příводы do střídačů zůstávají pod napětím

1) zděná trafostanice



- pro vstup do objektu trafostanice využít vstupní dveře směrem od administrativní budovy (viz foto)
- osvětlení plavebních znaků pod želeničním mostem po vypnutí zděné trafostanice zůstává zapnuté
- osvětlení plavebních znaků na nakládací rampě se vypnutím TS vypíná

- uvnitř na pravé straně jsou lodě s označením 4 a 5 (první dvě vpravo u dveří) – otevřít elektrikářským klíčem
- v lodi č. 4 jsou 2 jističe – ovládací páčky obou jističů je nutné dát dolu (tzv. shodit jistič)
 - označení KS1 a označení KS4, adm. budova
- v lodi č. 5 jsou 4 jističe - ovládací páčky všech 4 jističů je nutné dát dolu (tzv. shodit jistič)
 - jističe uvnitř nejsou podrobněji popsány

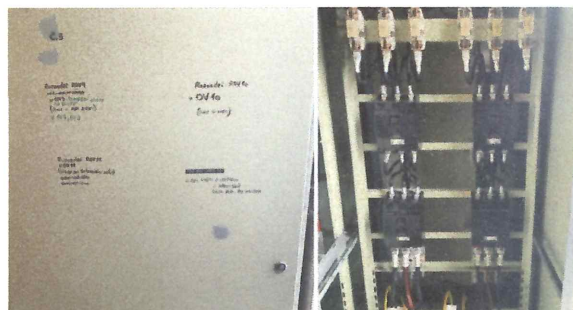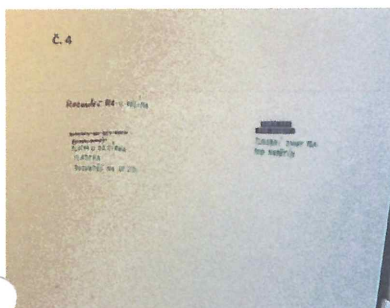


- uvnitř na levé straně je loď s označením 6 (první vlevo u dveří) – otevřít elektrikářským klíčem
- v lodi č. 6 jsou 4 jističe, z toho pouze levý horní je v poloze zapnuto (páčka nahoře= nahozený jistič). Ovládací páčku tohoto jističe je nutné dát dolu (tzv. shodit jistič). Uvnitř je jistič označen jako ER.



2) kiosková trafostanice

Vstup z boku do části označené NN

V prostřední části je jediný jistič označený jako „hlavní vypínač“. Na něm je červené tlačítko „test“. Po zmáčknutí tohoto tlačítka dojde k odpojení trafostanice.

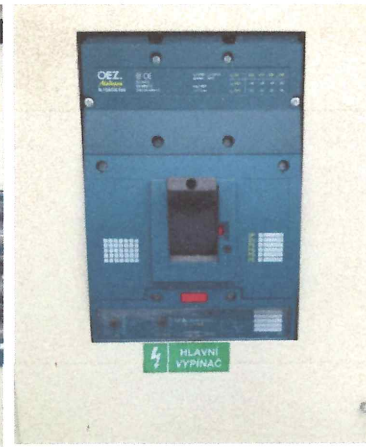


I po vypnutí trafostanic zůstává stejnosměrná část FVE (panely a přívody do střídačů) o napětím.


**Pro vypnutí přívodu elektřiny do obou trafostanic je nutné kontaktovat společnost ČEZ
na tel. 800 850 860 nebo volat tísňovou linku 112!!!!**

**Dokud společnost ČEZ neodpojí přívod elektřiny do trafostanic,
zůstávají přívodní kabely pod napětím.**

Situace širších vztahů

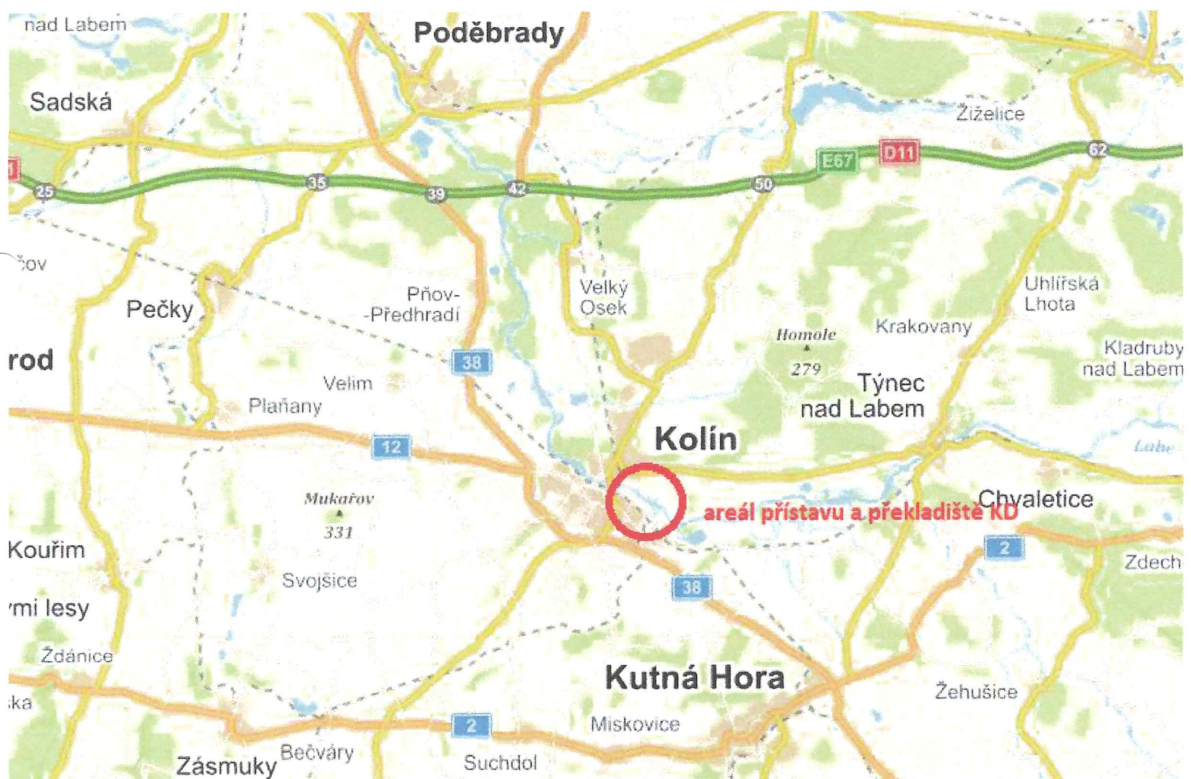


Situace – katastrální mapa

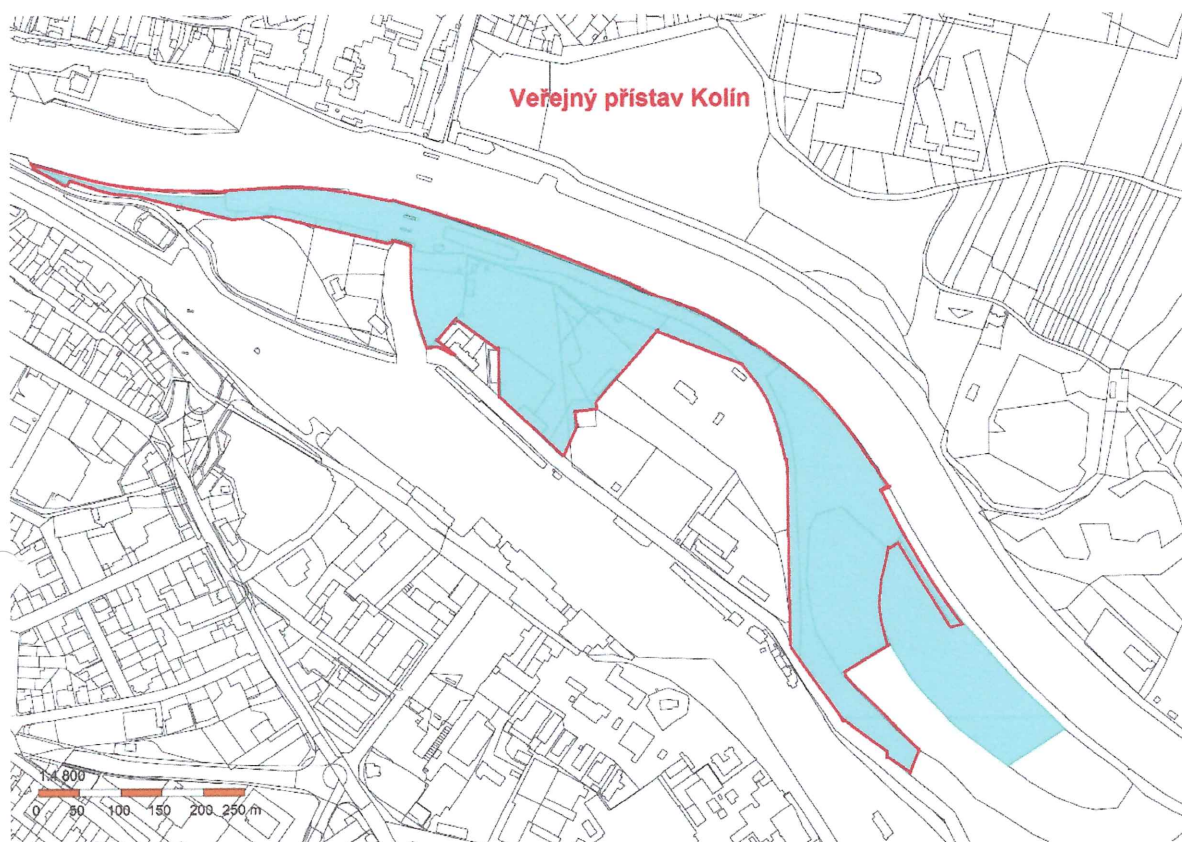


Situace – umístění budov a čerpací stanice



Evakuační trasy

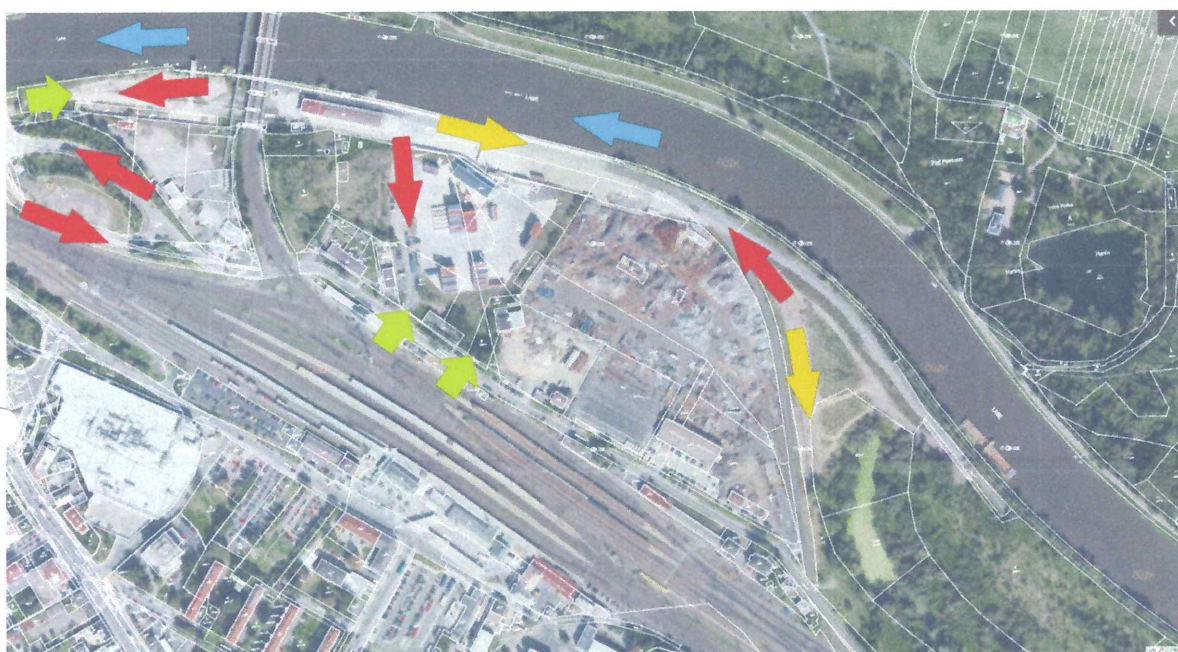

vjezd do areálu

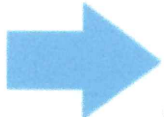

evakuační trasa vodní doprava



evakuační trasa železniční doprava



evakuační trasa silniční doprava

Stanovení stupňů povodňové aktivity




— Q_{100} 197,20 m n.m.
 — Q_{25} 196,46 m n.m.
 — Q_5 195,58 m n.m.
 — Q_{normal} 194,39 m n.m.




— Q_{100} 197,20 m n.m.
 — Q_{25} 196,46 m n.m.
 — Q_5 195,58 m n.m.
 — Q_{normal} 194,39 m n.m.

— III. SPA	vodočet Přelouč = 390 cm, $Q = 494 \text{ m}^3/\text{s}$
— II. SPA	vodočet Přelouč = 330 cm, $Q = 370 \text{ m}^3/\text{s}$
Zastavení plavby	vodočet Přelouč = 280 cm, $Q = 287 \text{ m}^3/\text{s}$
— I. SPA	vodočet Přelouč = 240 cm, $Q = 227 \text{ m}^3/\text{s}$

Q5

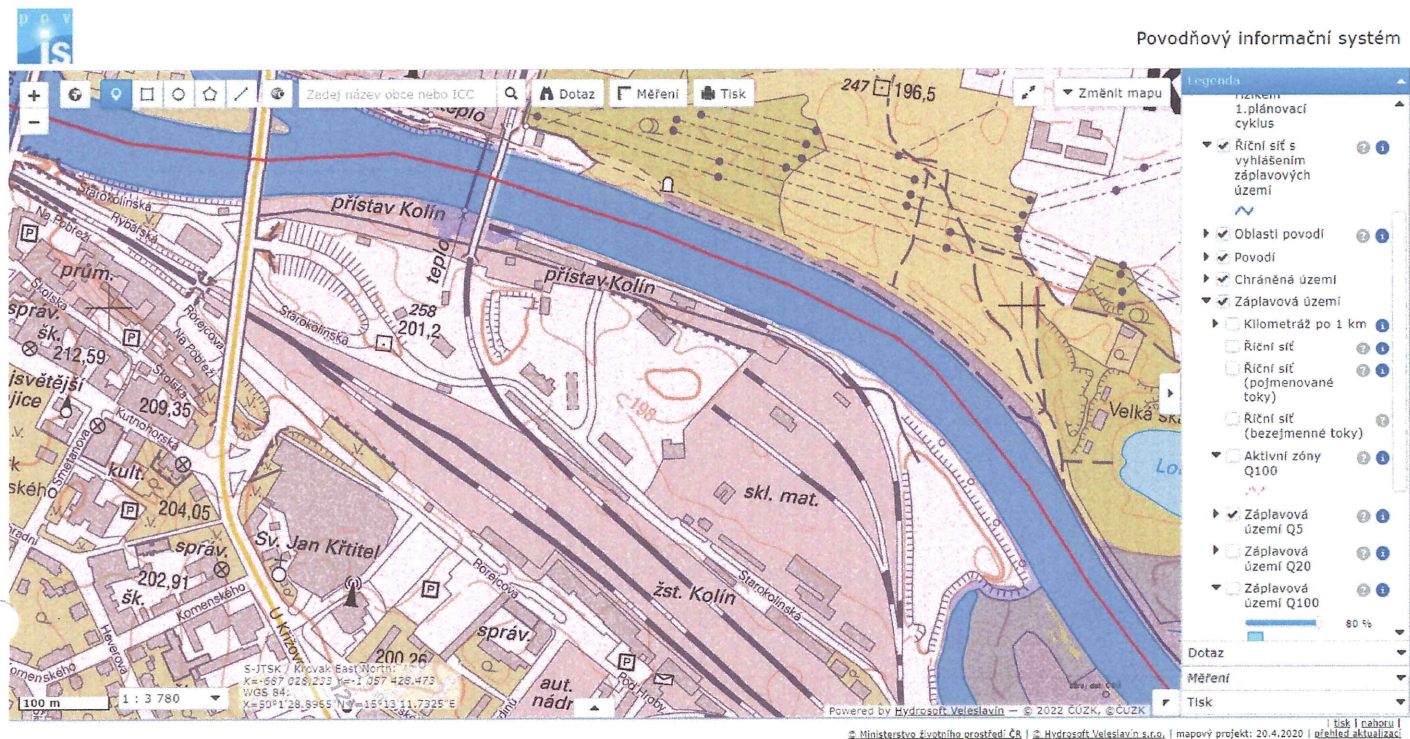


Q20

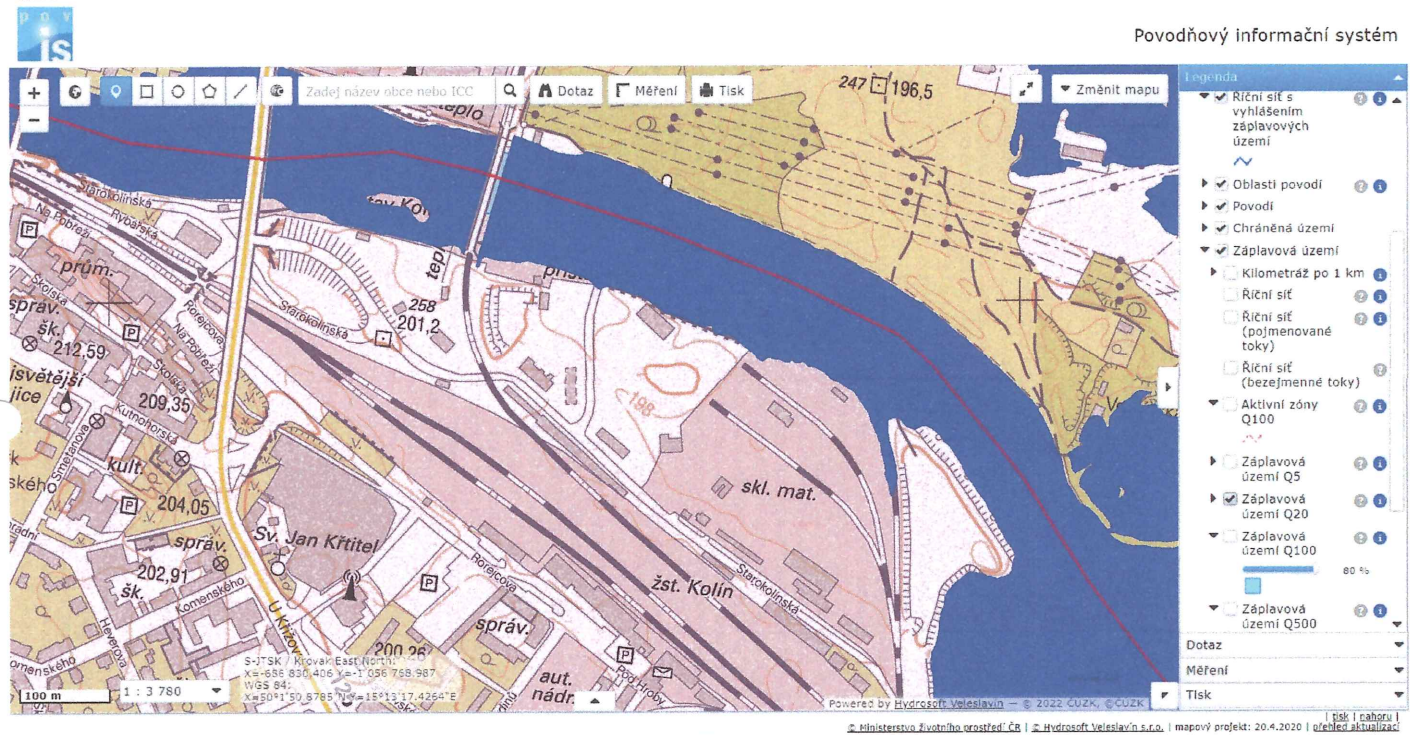

Q100




Povodňový informační systém

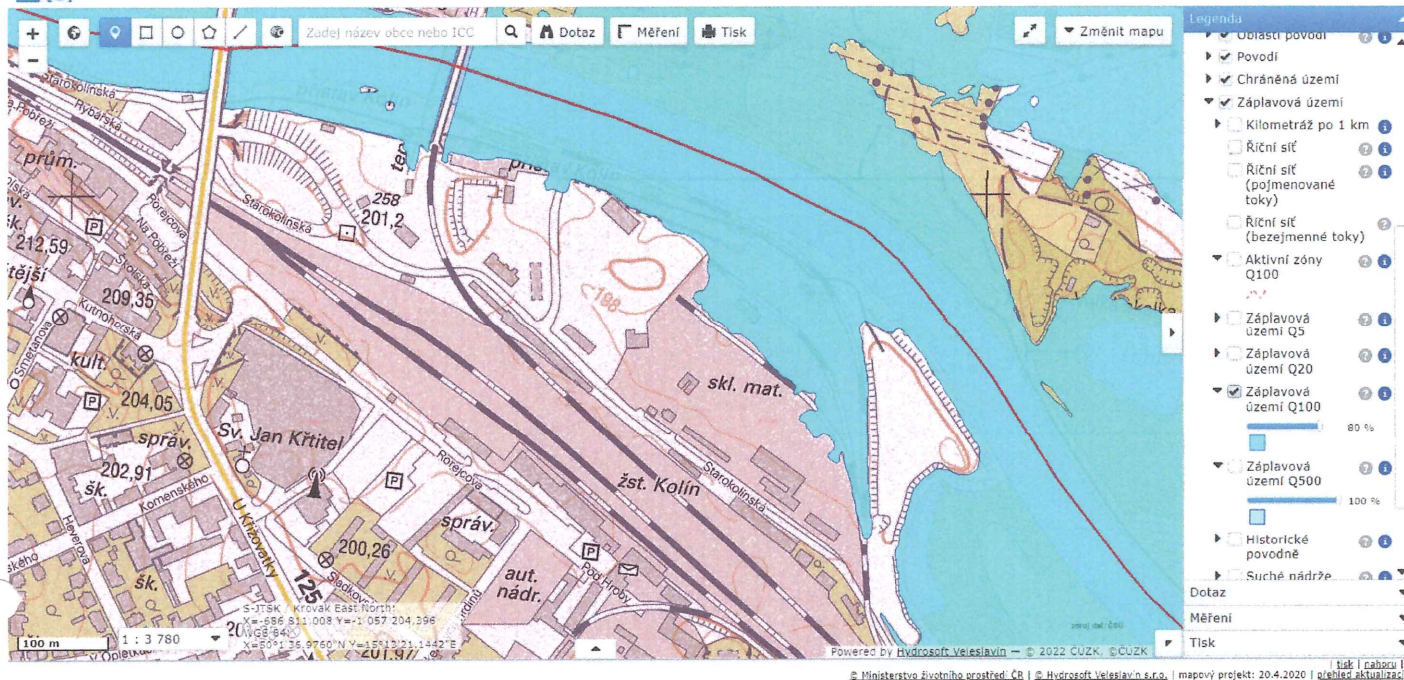

AZZÚ



Povodňový informační systém

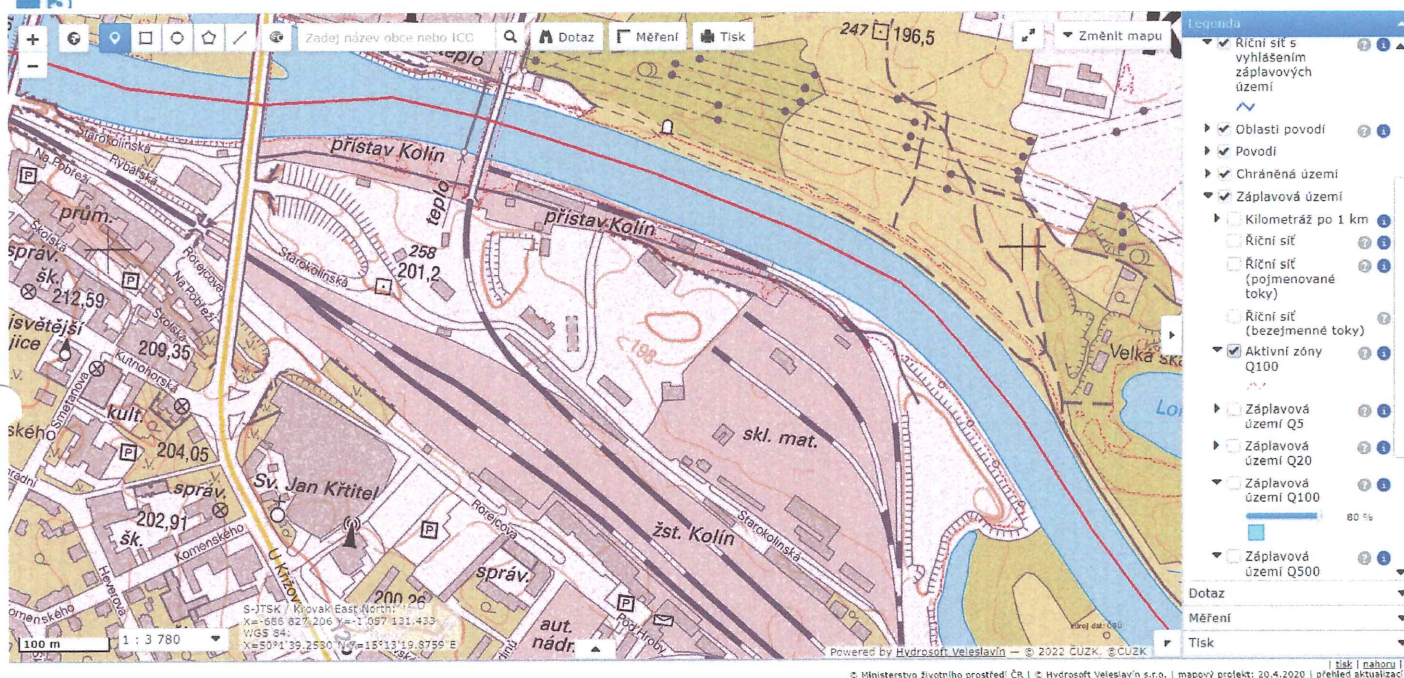

Umístění hlavních uzávěrů





Hlavní rozvaděč -vypínače



Hlavní uzávěr vody



Trafostanice



Vjezd do areálu

Evidenční list hlásného profilu Přelouč

Evidenční list hlásného profilu č.43

Stanice kategorie : **A**

Tok:	Labe	Stanice:	Přelouč				
Kraj:	Pardubický kraj	ORP:	Přelouč	Obec:	Přelouč		
Provozovatel stanice:	ČHMÚ Hradec Králové		Předpovědní profil ČHMÚ		PP		
Centrum automatického sběru dat:	RPP ČHMÚ Hradec Králové						
Staničení:	950,95 [km]	Číslo hydrologického pořadí:	1-03-04-059				
Plocha povodí:	6437,73 [km²]	Zeměpisné souřadnice:	15.5713508 v.d. 50.0451526 s.š.				
Nula vodočtu:	204,60 [m.n.m.]	Procento plochy povodí toku:	12,5				
Stupně povodňové aktivity:		[cm] [m³.s⁻¹]	Platnost SPA pro úsek toku:				
	<i>Bdělост</i>	240 227	Pardubice - ústí Cidliny				
	<i>Pohotovost</i>	330 370	<i>Kritické místo:</i>				
	<i>Ohrožení</i>	400 522	Tři Dvory (v pásmu hygienické ochrany)				
Průměrný roční stav:	97 [cm]	N-leté průtoky:	Q_1	Q_5	Q_{10}	Q_{50}	Q_{100}
Průměrný roční průtok:	59,2 [m³.s⁻¹]		285	502	602	845	956
Odesílatel zpráv:	Četnost hlášení SPA:	I.	2 x denně				
MěÚ Přelouč		II.	3 x denně				
		III.	3hodinové hlášení				
Odesílatel podá zprávu:	Spojení na adresáta:	Příjemce dále vyrozumí:					
MěÚ Chvaletice							
RPP ČHMÚ Hradec Králové	495436257, 604290293	VHD Povodí Labe Hradec Králové					

Nejvyšší zaznamenané vodní stavy:

[cm]	V. - XI.	[cm]	XII. - IV.
456	10.07.1997	460	14.03.1981
361	22.07.1997	445	02.04.2006
323	03.05.1983	420	11.03.2000
318	09.08.2006	390	30.01.2002
316	26.06.2013	385	04.01.2003
309	03.06.2013	373	07.01.1982
		372	14.02.2002
		364	28.02.2002

Popis umístění profilu :

asi 200 m pod elektrárnou, pravý břeh

Mapa v měřítku 1:50 000 :



Povodňová kniha

„PŘÍSTAV KOLÍN“

Městský úřad Kolín

Odbor životního prostředí a zemědělství

Karlovo náměstí 78, 280 12 Kolín I
tel.: +420 321 748 111, e-mail: zivotni.prostredi@mukolin.cz
sídlo odboru: Sokolská 545, Kolín II



České přístavy, a.s.
Přístav Kolín
U přístavu 628
280 02 KOLÍN IV

Vaše čj. (zn.):
Číslo jednací: MUKOLIN/OZPZ 90849/25-GI
Spisová zn.: OZPZ 23787/2025

Oprávněná
úřední osoba: Ing. Radek Smutný,
RNDr. Vladimír Gladkov
Telefon: 321 748 328
E-mail: vladimir.gladkov@mukolin.cz

IČ: 45274592

Počet listů: 1
Příloh/listů: 1/30

Datum: 24.09.2025

Potvrzení souladu povodňového plánu Přístav Kolín s povodňovým plánem města Kolín

Podáním s doložením 2 paré povodňového plánu objektu: „**Přístav Kolín**“, U Přístavu 628, 280 02 Kolín IV, požádala společnost České přístavy, a. s., IČ: 452 74 592, Jankovcova 1627/16a, 170 00 Praha 7, vodoprávní úřad Městského úřadu Kolín, odbor životního prostředí a zemědělství, o potvrzení souladu povodňového plánu areálu ohroženého povodněmi [§ 71 odst. (4) zákona č. 254/2001 Sb., o vodách a o změně některých zákonů, ve znění pozdějších předpisů (dále jen zák. o vodách)].

Předložený „Povodňový plán“ zpracovala též uvedená společnost doplněním aktualizací areálu a změnách ve stávajícím plánu, v srpnu 2025.

Městský úřad Kolín, odbor životního prostředí a zemědělství, jako povodňový orgán obce, podle ust. § 77 odst. (2) písm. b) zák. o vodách, po prostudování předloženého a doplněného povodňového plánu, ve smyslu ust. § 71 odst. (7) zák. o vodách,

potvrzuje soulad

věcné a grafické části povodňového plánu areálu objektu Přístav Kolín, U Přístavu 628, 280 02 Kolín IV, s povodňovým plánem města Kolín, pro uvedenou společnost.

MĚSTSKÝ ÚŘAD

odbor
životního prostředí
a zemědělství

KOLÍN

Ing. Martin Gregor, DiS.

zástupce vedoucího odboru ŽPZ,
vedoucí oddělení ochrany přírody
a krajiny

Ing. Radek Smutný
vedoucí odboru životního
prostředí a zemědělství

Přílohy

1 x potvrzený povodňový plán

Doručuje se:

České přístavy, a. s., Přístav Kolín, U Přístavu 628, 280 02 Kolín IV

Městský úřad Kolín

Odbor životního prostředí a zemědělství

Karlovo náměstí 78, 280 12 Kolín I

tel.: +420 321 748 111, e-mail: zivotni.prostredi@mukolin.cz

sídlo odboru: Sokolská 545, Kolín II



České přístavy, a. s.
Přístav Kolín
U Přístavu 628
280 00 KOLÍN

Vaše čj. (zn.):

Číslo jednací: MUKOLIN/OZPZ 81737/23-GI

Spisová zn.: OZPZ 17679/2023

Oprávněná

úřední osoba: Ing. Radek Smutný,
RNDr. Vladimír Gladkov

Telefon: 321 748 328

E-mail: vladimir.gladkov@mukolin.cz

Počet listů: 1

Příloh/listů: 2/50

Datum: 08.08.2023

Potvrzení souladu povodňového plánu Přístav Kolín s povodňovým plánem města Kolín

Podáním s doložením 2 paré povodňového plánu objektu: „**Přístav Kolín**“, **U Přístavu 628, 280 02 Kolín IV**, požádala společnost České přístavy, a. s., IČ: 452 74 592, Jankovcova 1627/16a, 170 00 Praha 7, vodoprávní úřad Městského úřadu Kolín, odbor životního prostředí a zemědělství, o potvrzení souladu povodňového plánu areálu ohroženého povodněmi [§ 71 odst. (4) zákona č. 254/2001 Sb., o vodách a o změně některých zákonů, ve znění pozdějších předpisů (dále jen zák. o vodách)].

Předložený „Povodňový plán“ zpracovala též uvedená společnost doplněním po rozšíření areálu a změnách ve stávajícím plánu, v červenci 2023.


Městský úřad Kolín, odbor životního prostředí a zemědělství, jako povodňový orgán obce, podle ust. § 77 odst. (2) písm. b) zák. o vodách, po prostudování předloženého a doplněného povodňového plánu, ve smyslu ust. § 71 odst. (7) zák. o vodách,

potvrzuje soulad

věcné a grafické části povodňového plánu areálu objektu **Přístav Kolín, U Přístavu 628, 280 02 Kolín IV**, s povodňovým plánem města Kolín, pro uvedenou společnost.

MĚSTSKÝ ÚŘAD

odbor
životního prostředí
a zemědělství
KOLÍN
8.01

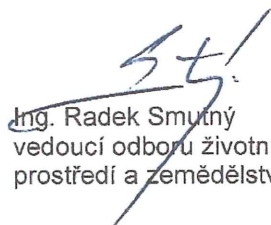
Ing. Radek Smutný
vedoucí odboru životního
prostředí a zemědělství

Přílohy

2 x potvrzený povodňový plán

Doručuje se:

České přístavy, a. s., Přístav Kolín, U Přístavu 628, 280 00 Kolín



Povodí Labe, státní podnik

Víta Nejedlého 951/8, Slezské Předměstí, 500 03 Hradec Králové

TELEFON 495 088 111
E-MAIL labe@pla.cz
IČO 70890005
DIČ CZ70890005
IDDS dbyt8g2
Obchodní rejstřík vedený u KS v Hradci Králové,
oddíl A, vložka 9473

České přístavy, a.s.
p. Karel Kalista
Jankovcova 6
170 04 PRAHA 7

VÁŠ DOPIS Č.J. / ZE DNE

ČÍSLO JEDNACÍ
PLa/2019/037997/2

VYŘIZUJE/LINKA
Ing. Jansa/708
jansap@pla.cz

HRADEC KRÁLOVÉ
2.10.2019

Povodňový plán pro „Přístav Kolín, Labe ř. km 920,90 – 922,01, levý břeh“

Dne 27.8.2019 jsme obdrželi Vaši žádost o stanovisko k zaslanému materiálu.

K návrhu povodňového plánu výše uvedeného objektu, jehož vlastníkem a provozovatelem je firma České přístavy, a.s. Praha, nemáme z hlediska správce vodního toku Labe (IDVT 10100002) připomínek.

Žádáme Vás o zaslání 1 výtisku schváleného a potvrzeného povodňového plánu přístavu pro naši služební potřebu na Provozní středisko Kolín, Horní Ostrov 85, 280 02 Kolín.

Povodí Labe, státní podnik
Víta Nejedlého 951/8
Slezské Předměstí
500 03 Hradec Králové
(5)

Ing. Jiří Petr
vedoucí odboru
vodohospodářského dispečinku

Příloha
Povodňový plán

Na vědomí

Povodí Labe, státní podnik – závod Roudnice nad Labem, PS Kolín

